


(株)三石設備コンサルタント


訂正事項	保留事項	工事名	さいたまアリーナ (仮称) 新築工事	図面番号	整理番号
		図面名	給排水計画図 地下躯体工事	縮尺	日付製図
				1:1000	96.9 K、S

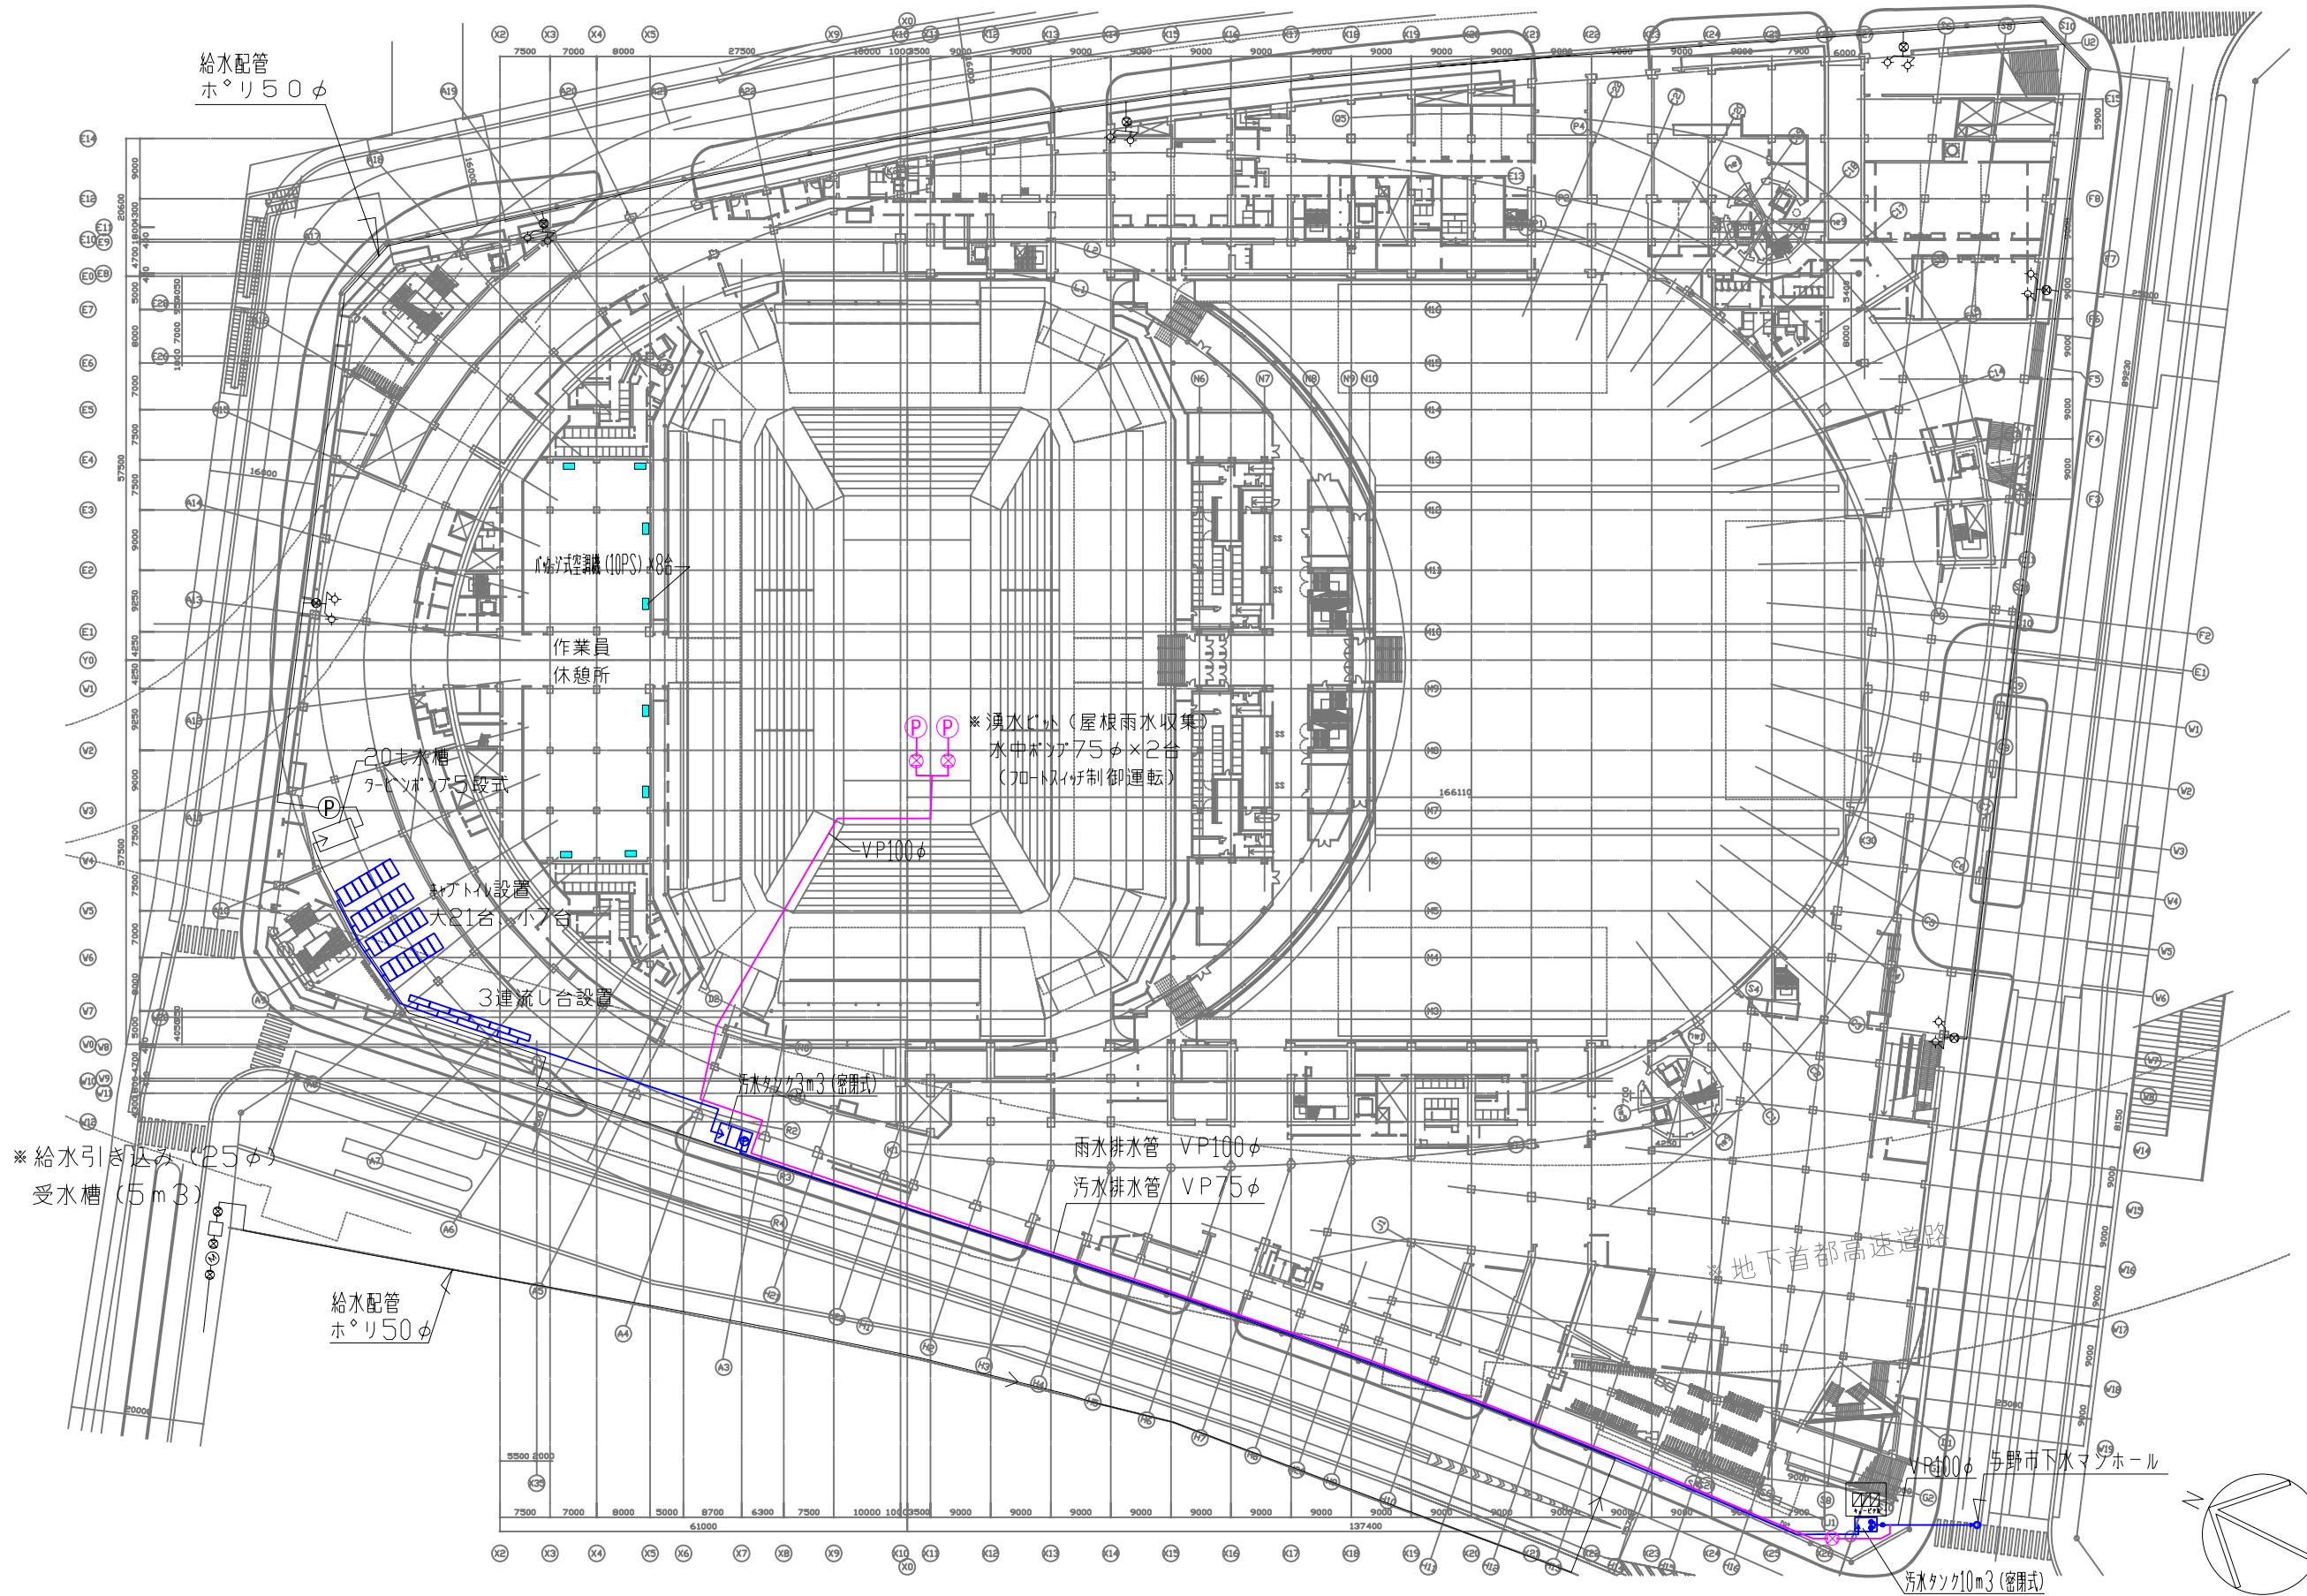

訂正事項	保留事項

(株)三石設備コンサルタント

工事名	さいたまアリーナ (仮称) 新築工事	図面番号	整理番号
図面名	給排水計画図 地上躯体工事	縮尺	日付製図
		1:1000	96.9 K、S

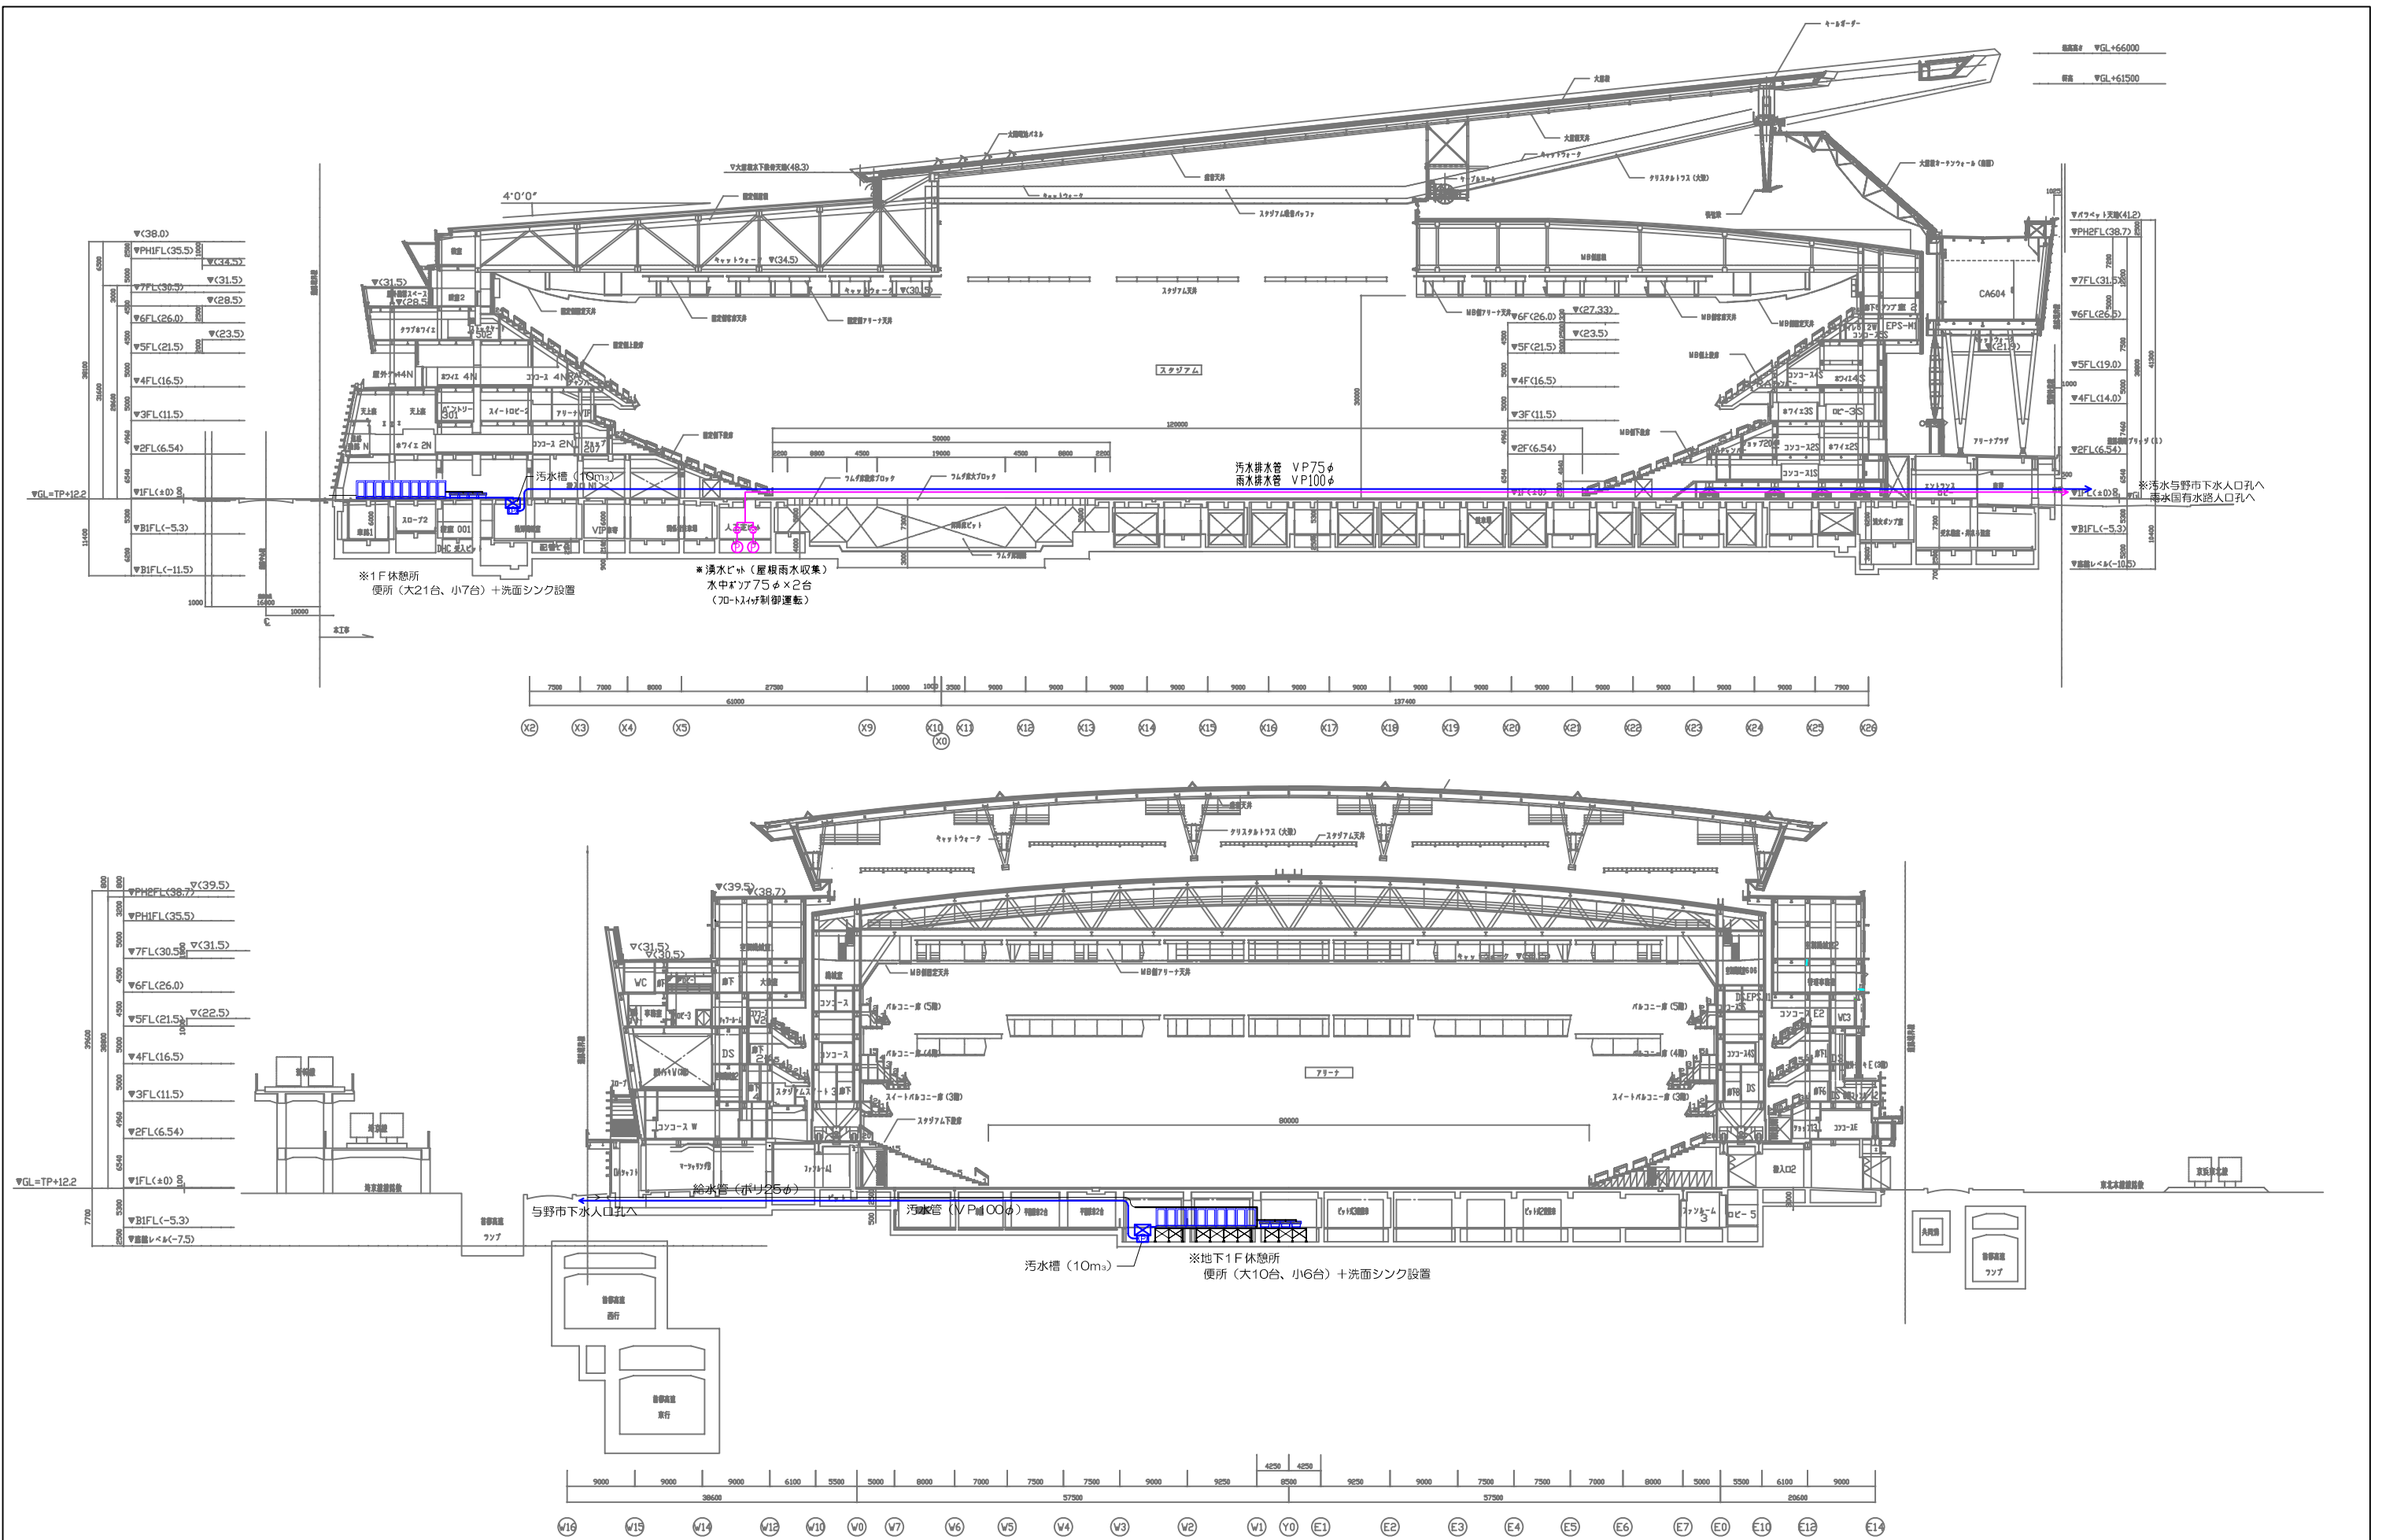

訂正事項	保留事項

(株)三石設備コンサルタント

工事名	さいたまアリーナ (仮称) 新築工事	図面番号	整理番号
図面名	給排水計画図 (立面) 地上躯体工事	縮尺	日付製図 96.9 K、S