


キープラン

- キャブM/V(欠損用) 5台
- 流シシフ 5台
- 受水槽ポンプユニット 2台
- 消火栓BOX(ホス/ズル共) 2台



緊急救助用スペース 最高高さGL+128.6m

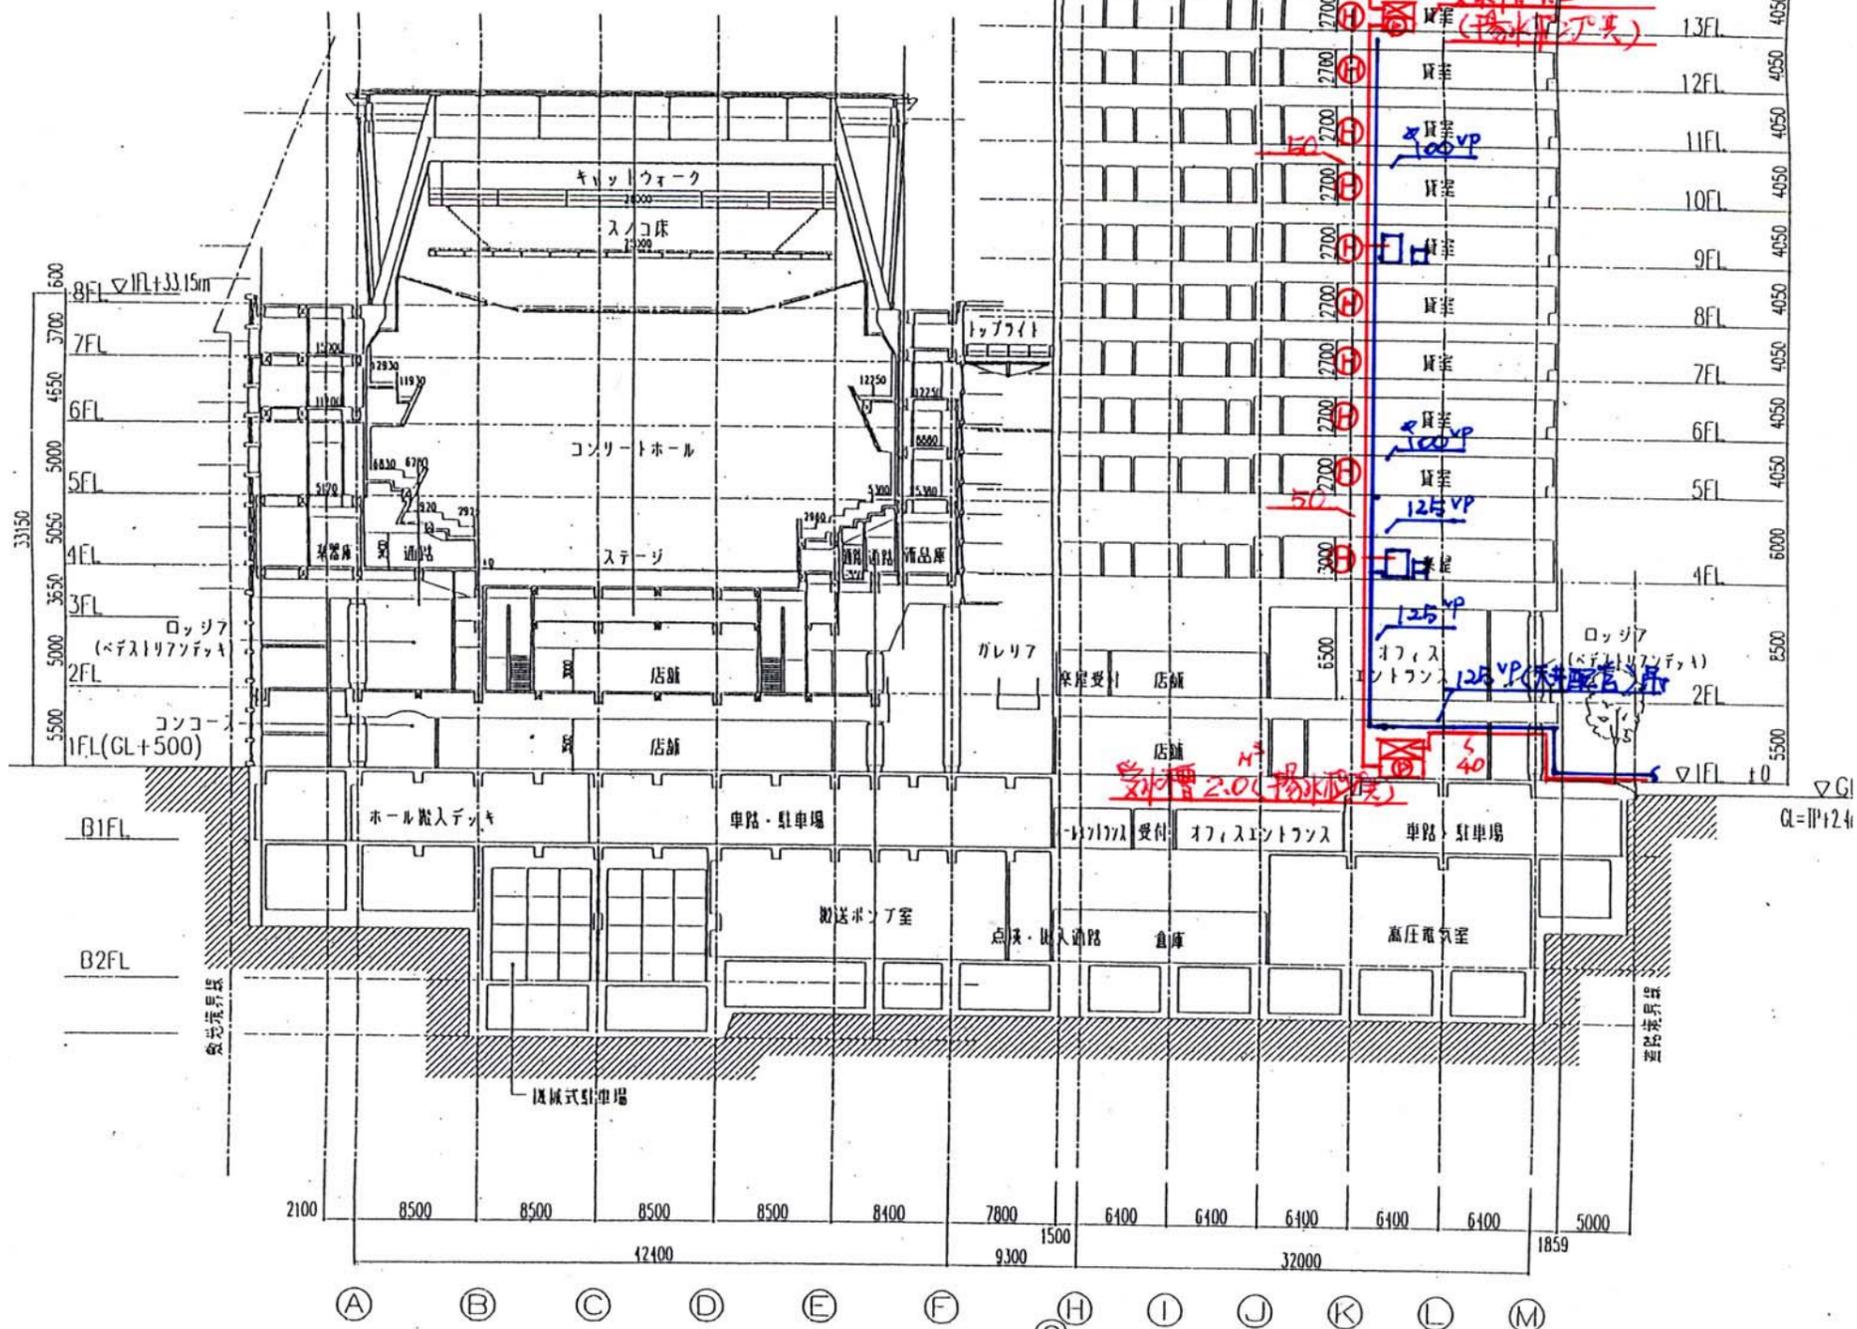